

Kadaster



Deze kaart is noordgericht

Klantreferentie

x

Legenda

12345 Perceelnummer
25 Huisnummer
— Kadastrale grens
———— Bebauwing/topografie


Uittreksel uit de kadastrale kaart

Kadastrale gemeente	HELPMAN
Sektie	M
Perceelnummer	10026
Schaal	1: 1000




Voor een eensluidend uittreksel, GRONINGEN, 08 september 2003,
De bewaarder van het kadaster en de openbare registers


Aan dit uittreksel mogen geen maten worden ontleend.
De auteursrechten zijn voorbehouden aan de Dienst voor het kadaster en de openbare registers

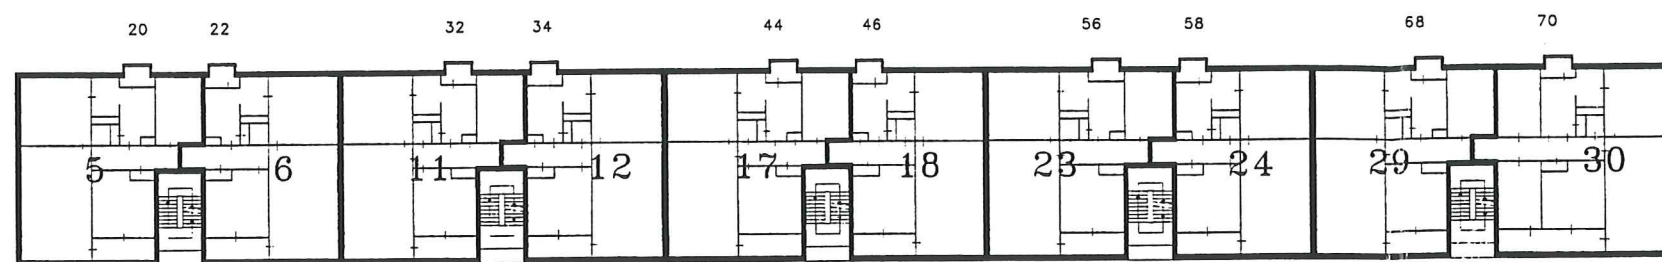


NVO 5600 + / DERDE VERDEPING

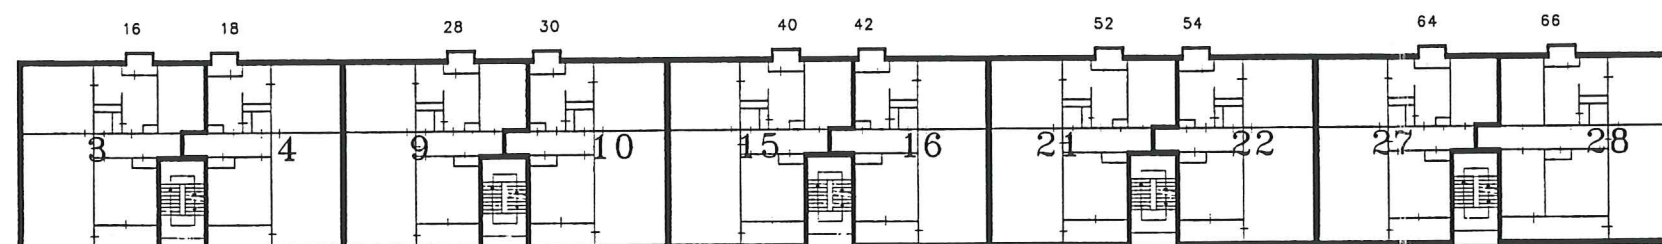


NVO 2800 + / TWEEDE VERDEPING

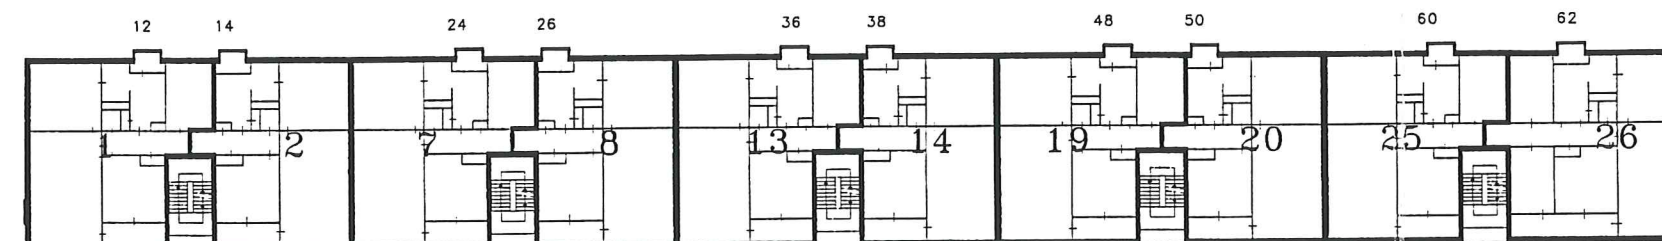

NVO / EERSTE VERDEPING

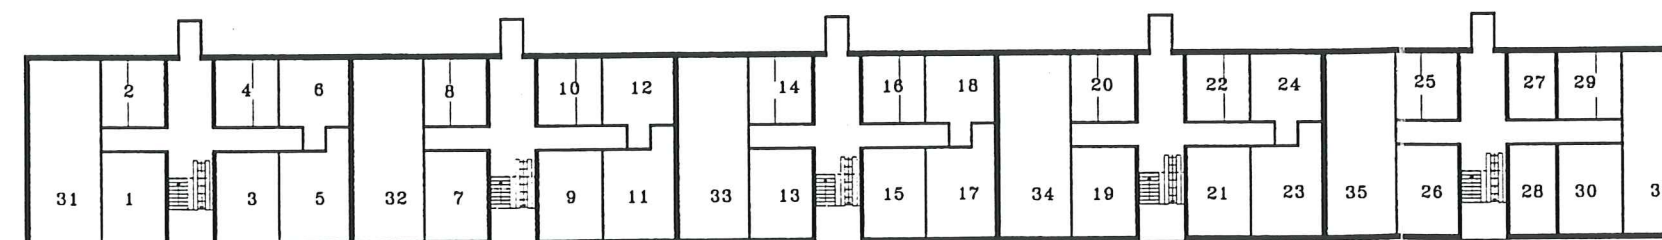

NVO 2600 - / BEGANE GROND

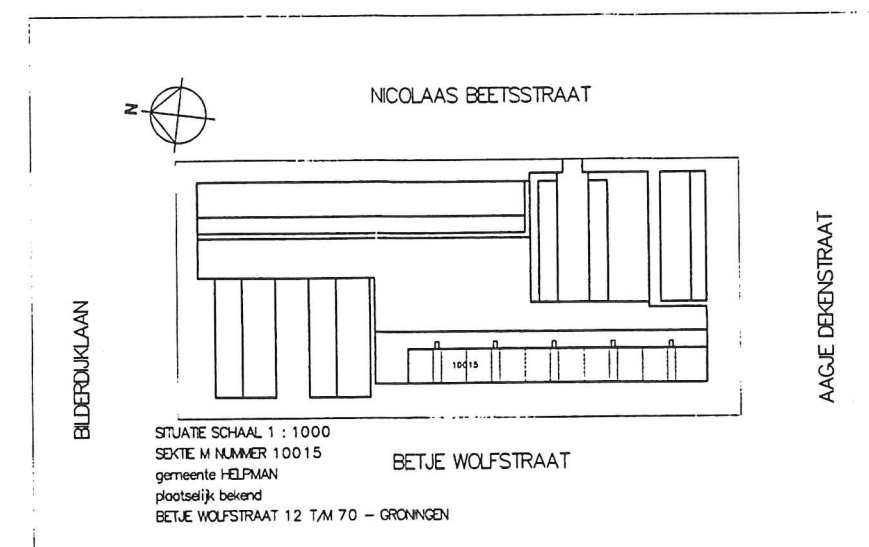

TYPE B verkoop

Werk	Herstructurering Portek-etagewoningen de Waert	Werknummer	905
Opdrachtgever	WBV GRONINGEN	Bod	1-01-30
Ontwerp	SPUTSINGSTEKENING	Schaal	1 : 200
	PLATTEGRONDEN / SITUATIE BETJE WOLFSTRAAT 12 T/M 70	Getekend	FDN
	HOFSTRAAT 8 - 9712 JB - GRONINGEN / TEL 050-3124933 / FAX 050-3138301	Datum	16-07-98
		Gewijzigd	
		Formaat	